
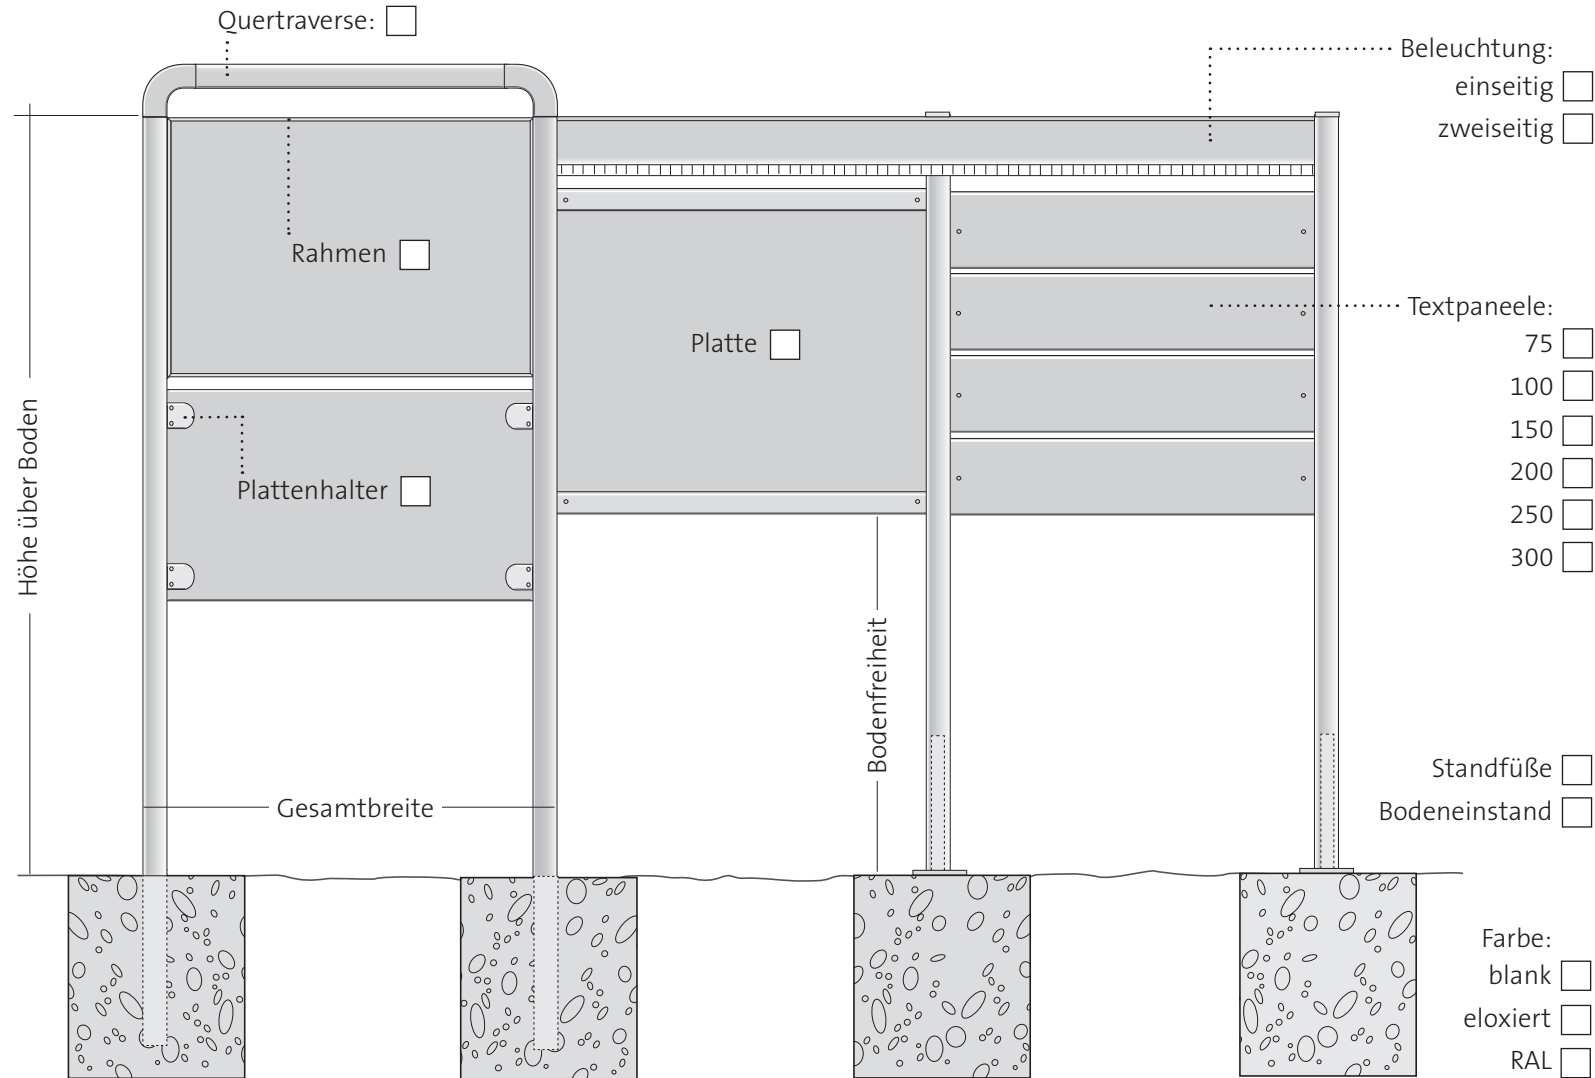


Profilform Säule:

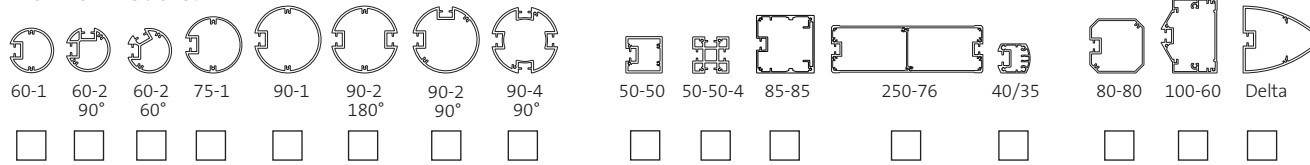

Höhe über Boden: _____ mm

Bodenfreiheit: _____ mm

Gesamtbreite: _____ mm

Plattenmaß: _____ mm

Bei Angabe der Plattenmaße entfällt die Angabe der Gesamtbreite!